



LÖCHALET - LUEG INS TAL  
LAUCHERNALP, 3918 WILER

GRUNDRISS ERDGESCHOSS MST. 1: 100 16.08.2011  
GZ: LJ

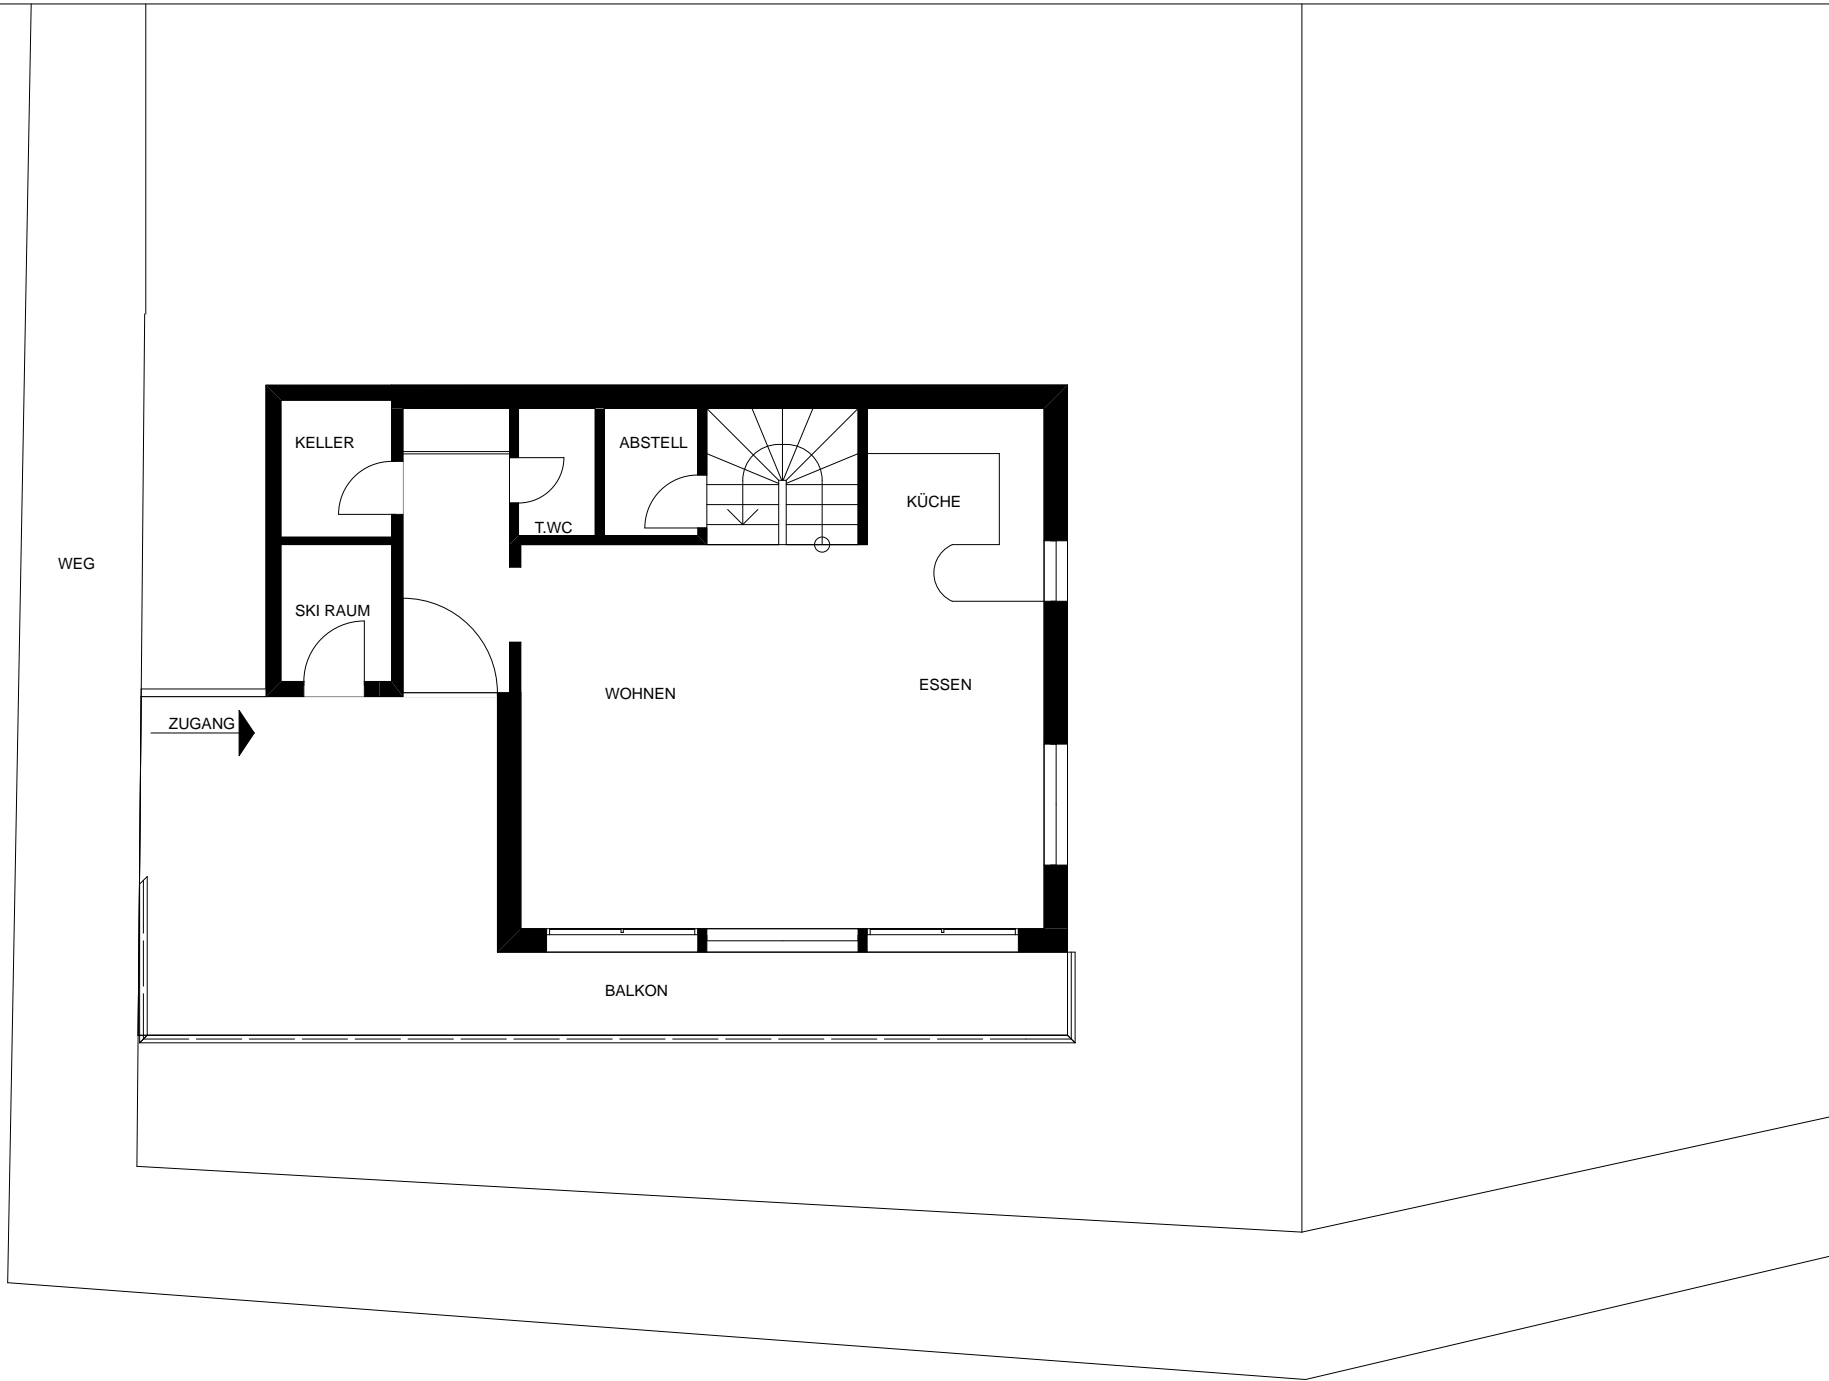

E. Rieder, Architekt, Weingarten 36, 3904 Naters  
Tel. 027/922 4000 Fax 027/922 4005 erplanung@immotrading.ch




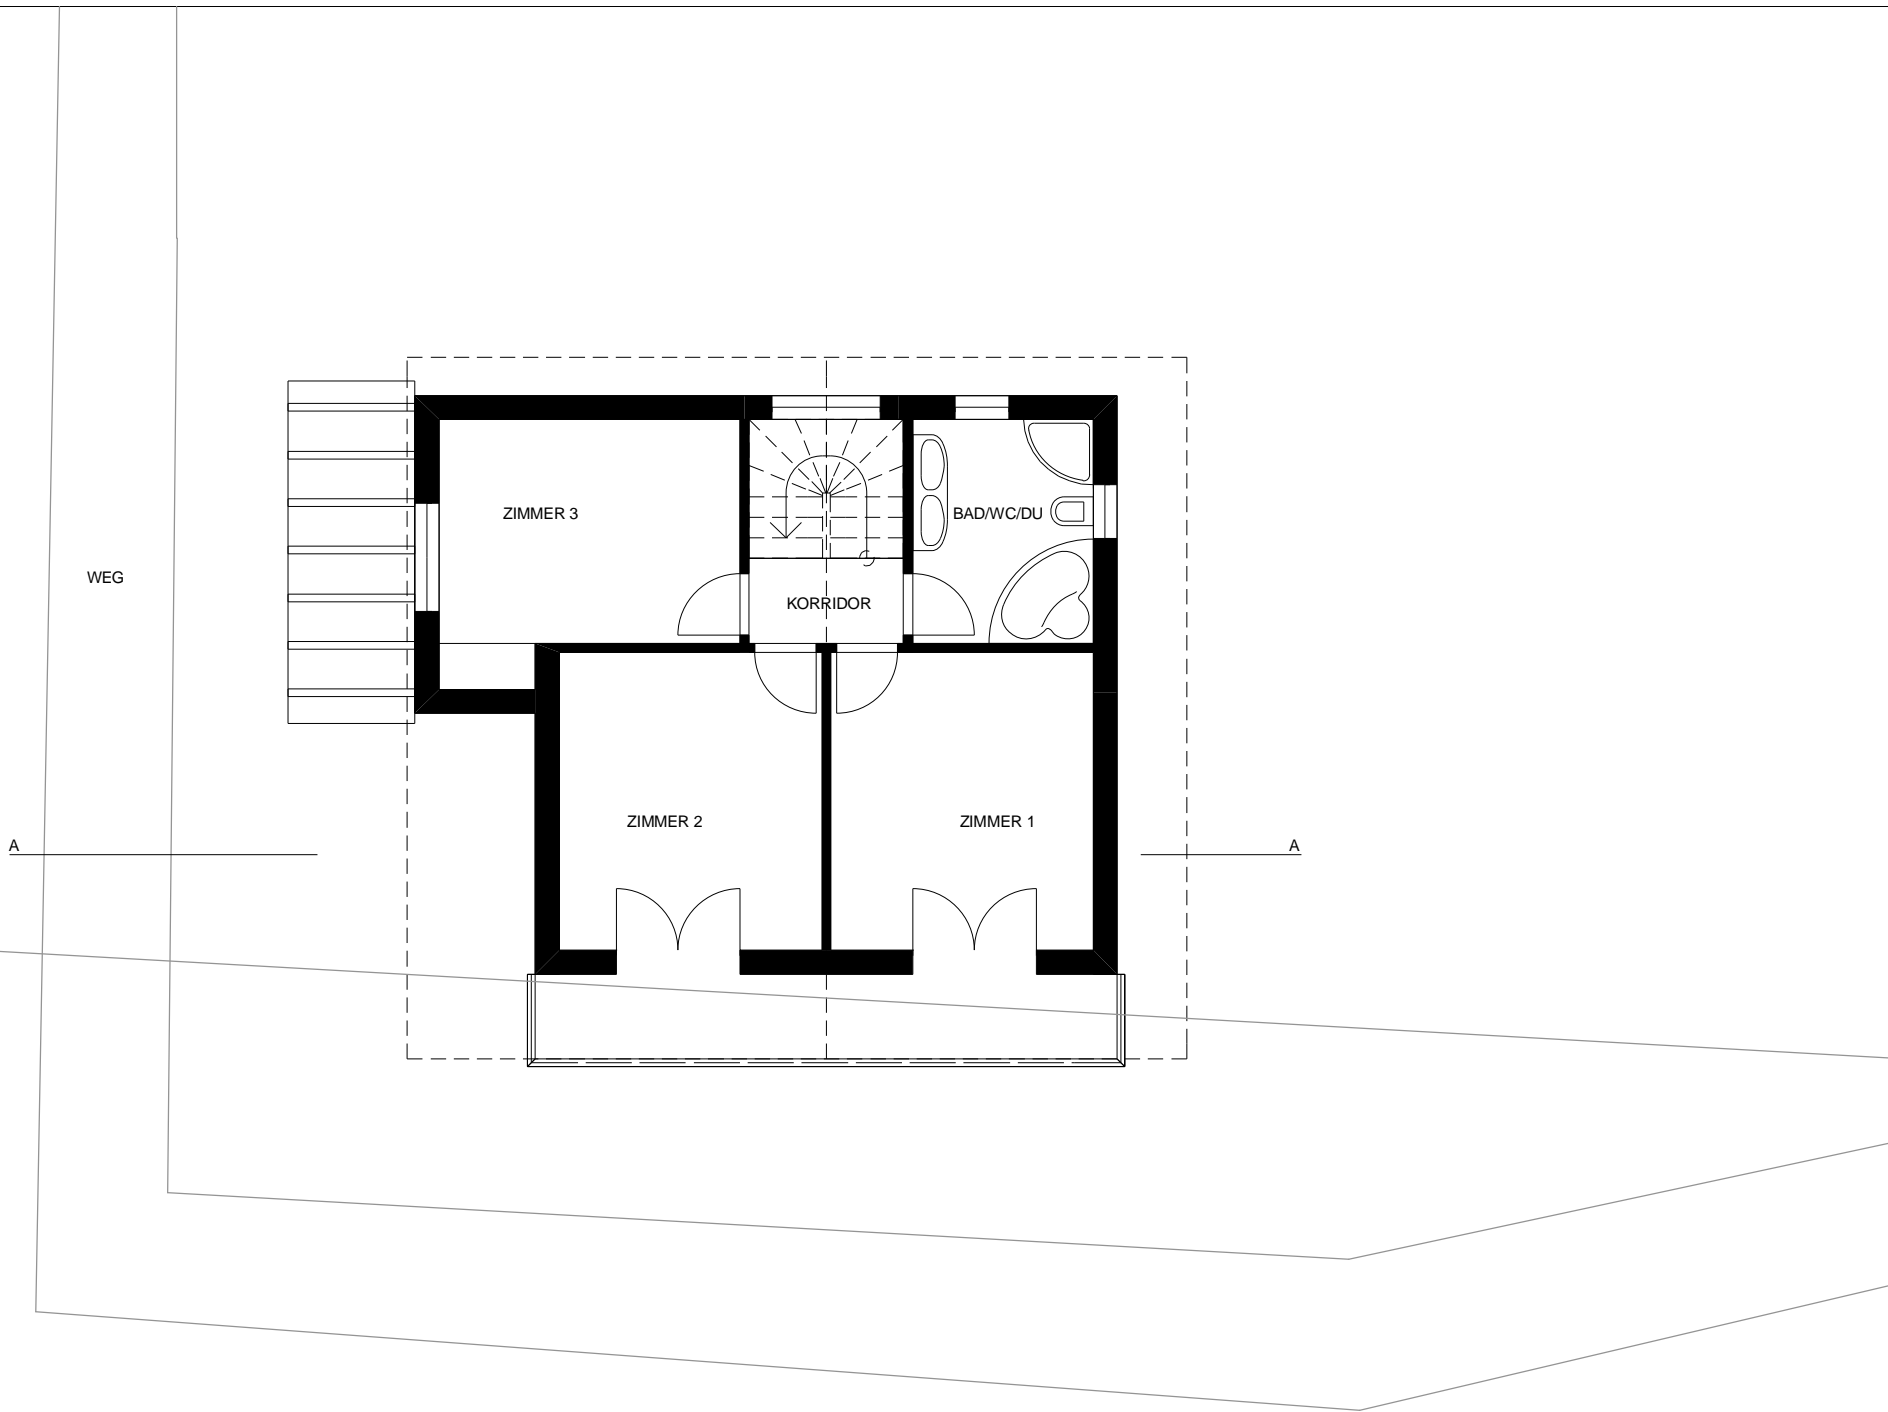

OK FB+ 5.20  
2.Obergeschoss

OK FB + 2.60  
1.Obergeschoss

+/- 0.00  
1.Erdgeschoss

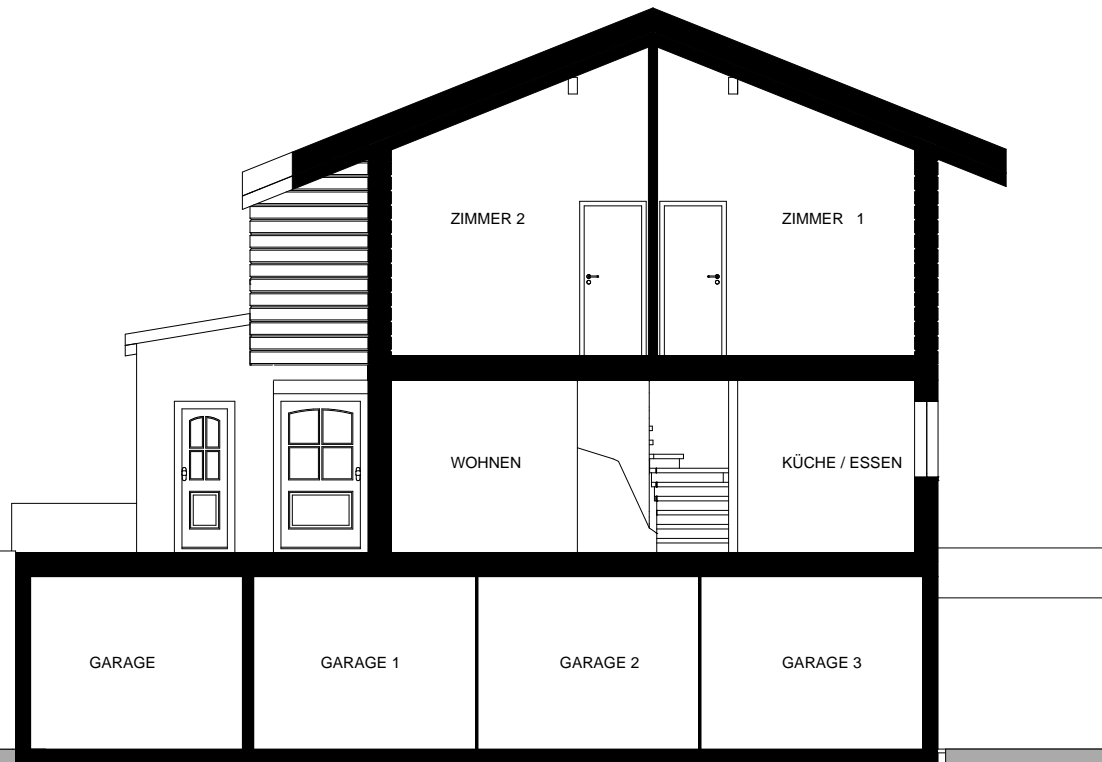

+ 7.80  
UK Fusspfette


+ 5.20  
2.Obergeschoss

+ 2.60  
1.Obergeschoss

+/- 0.00  
1.Erdgeschoss





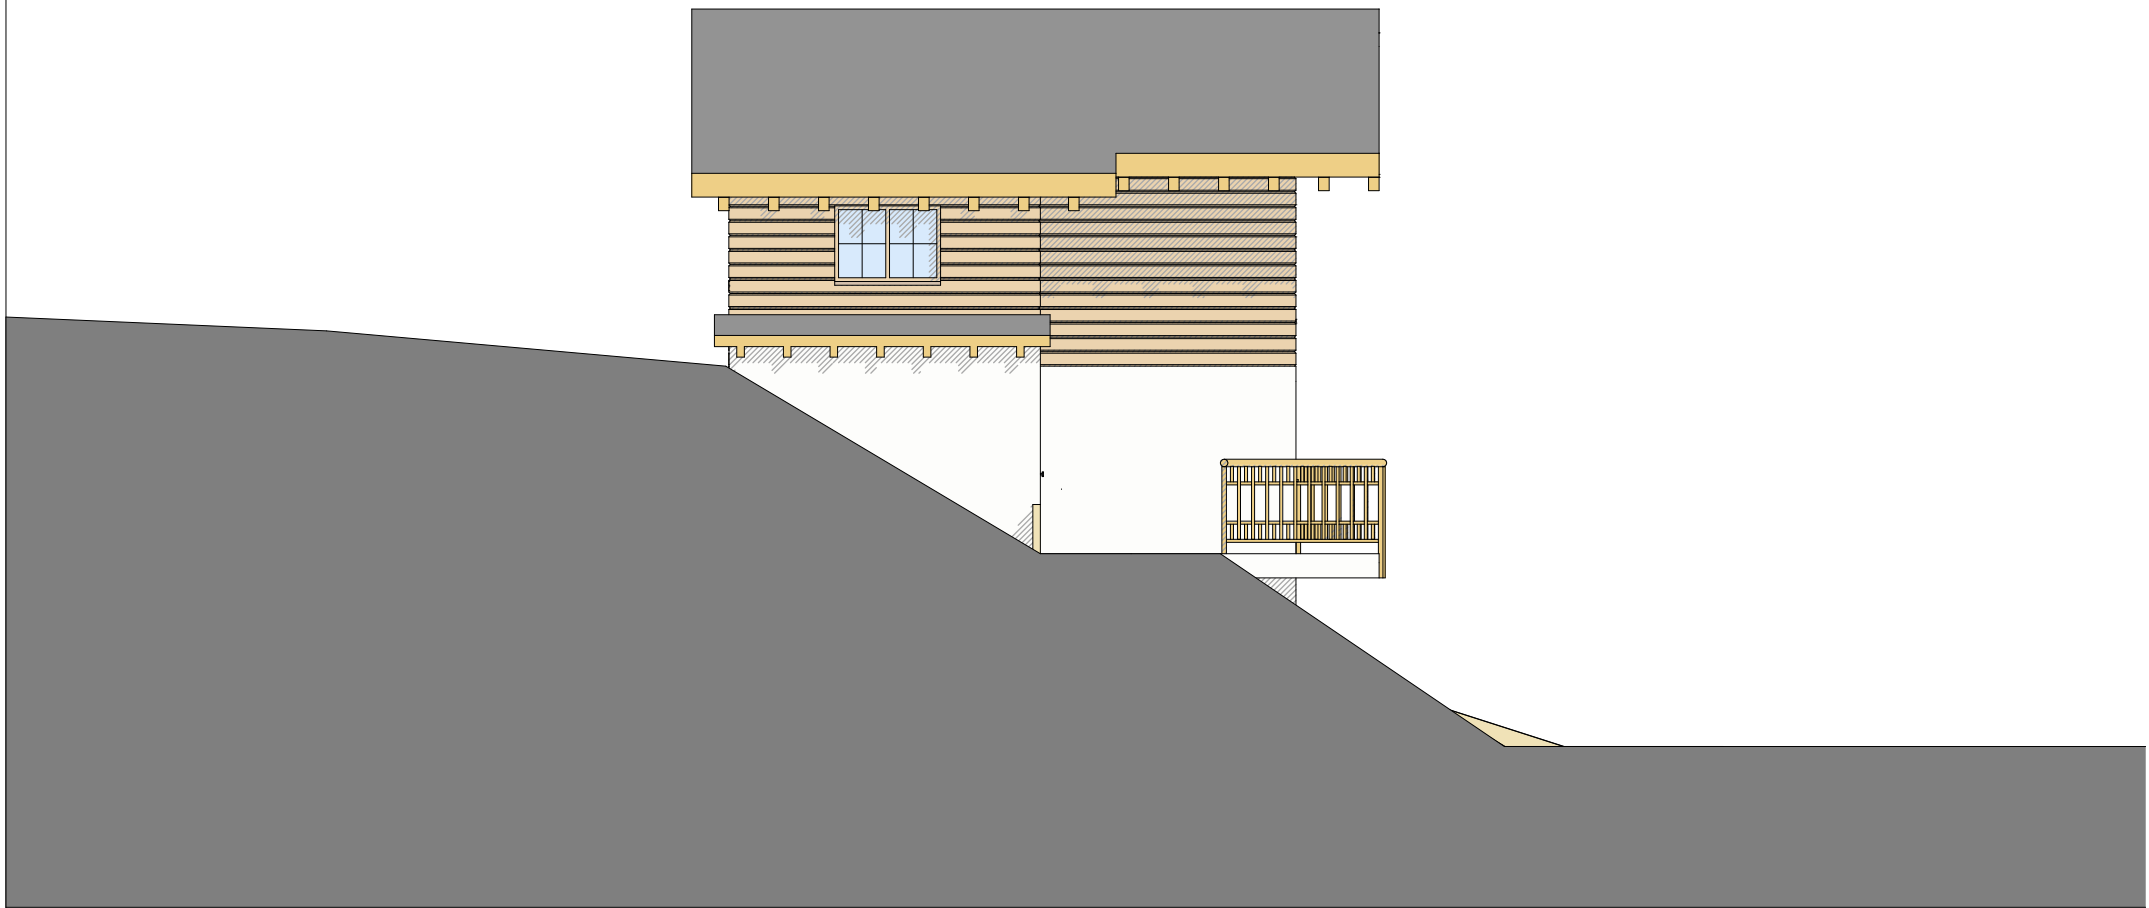


LÖCHALET - LUEG INS TAL  
LAUCHERNALP, 3918 WILER

Fassade WEST  
GZ: LJ

MST. 1 : 100  
16.08.2011



E. Rieder, und Partner . Architekten Weingarten 36 , 3904 Naters  
Tel. 027/922 4000 Fax 027/922 4005 erplanung@immotrading.ch

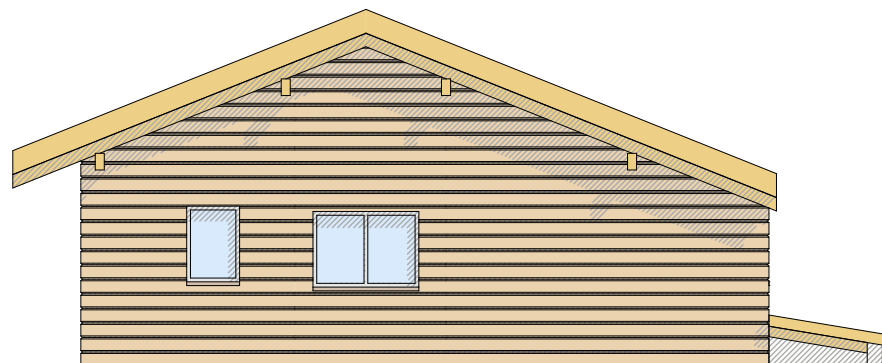

LÓCHALET - LUEG INS TAL  
LAUCHERNALP, 3918 WILER

Fassade NORD  
GZ: LJ

MST. 1 : 100  
16.08.2011



E. Rieder, und Partner . Architekten Weingarten 36 , 3904 Naters  
Tel. 027/922 4000 Fax 027/922 4005 erplanung@immotrading.ch



